




ФАСАД В ОСЯХ 1-11

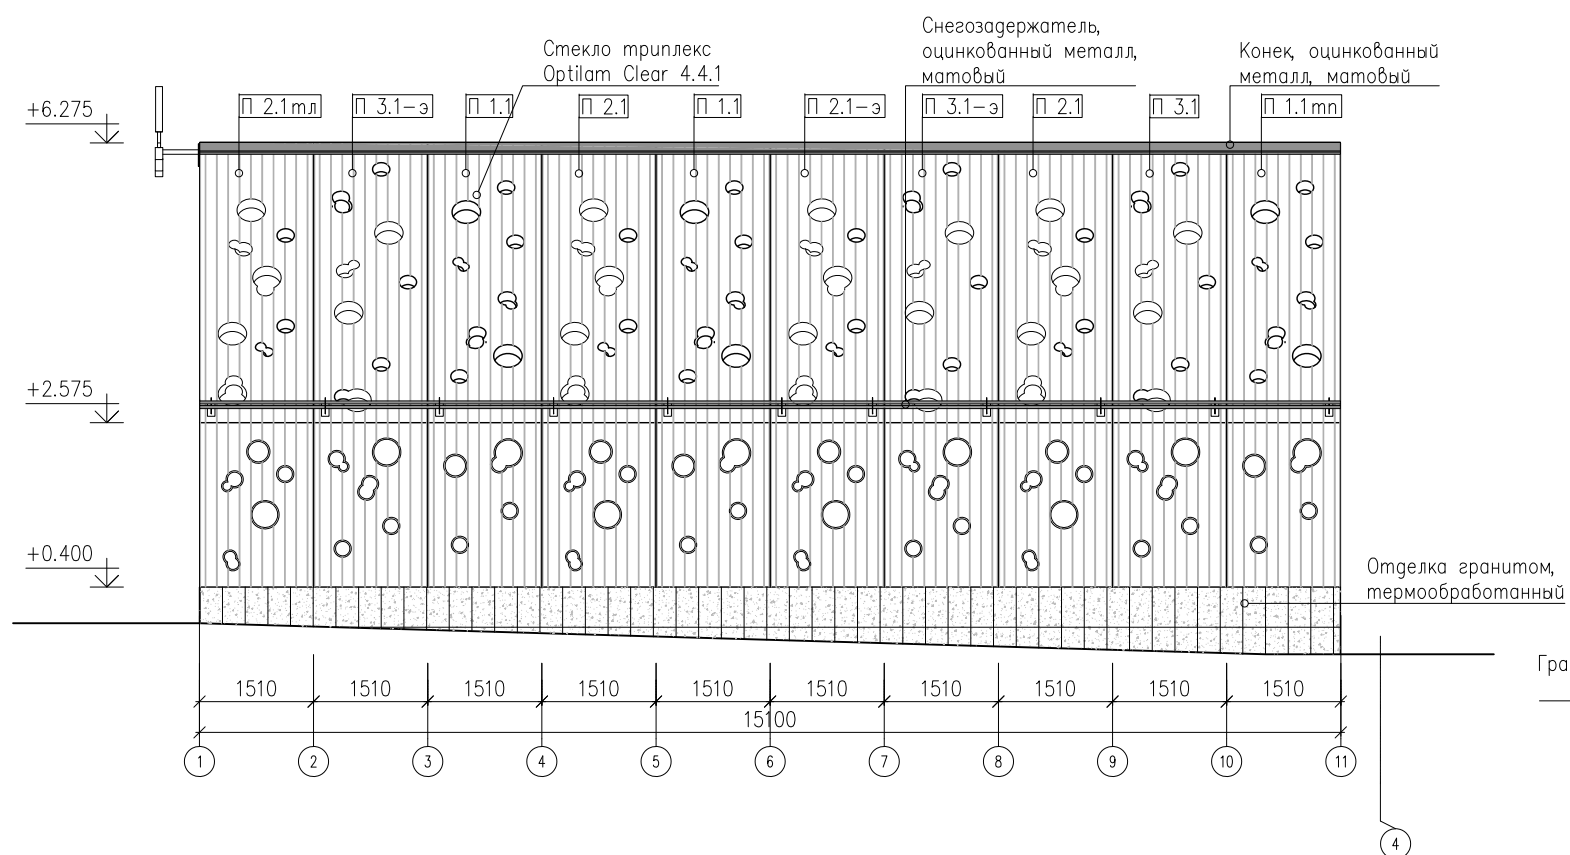

ФАСАД В ОСЯХ Г-А

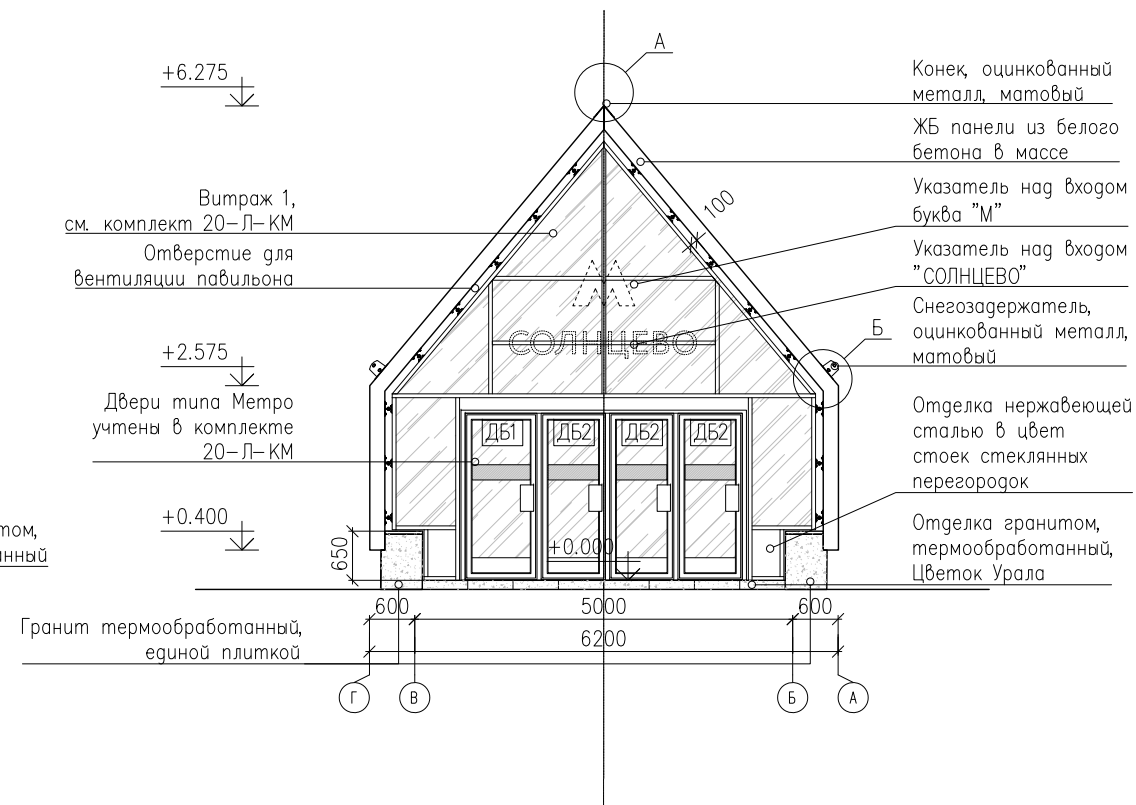

ФАСАД В ОСЯХ 11-1

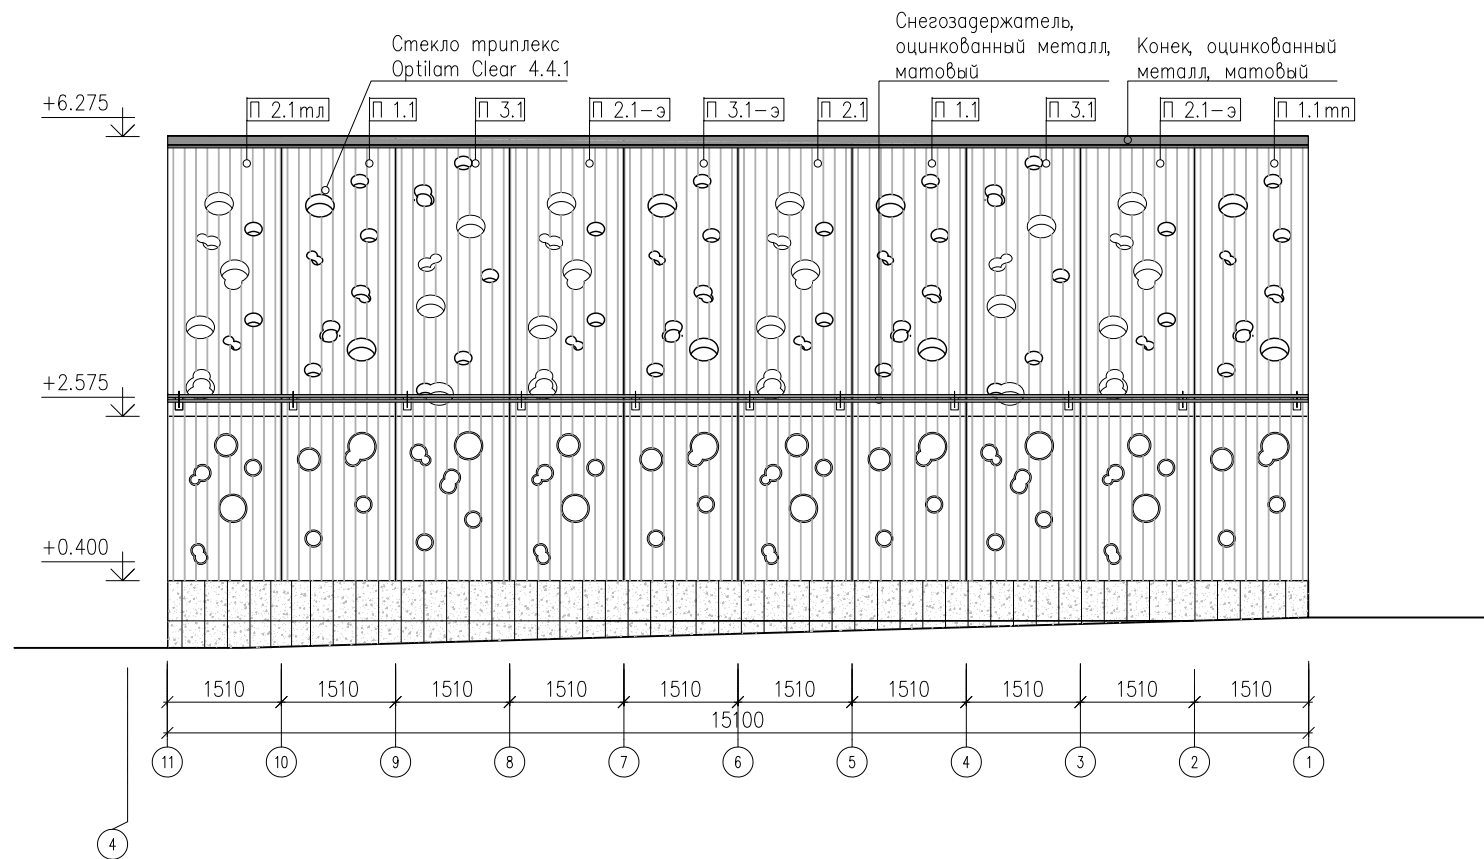

ФАСАД В ОСЯХ 011-01

